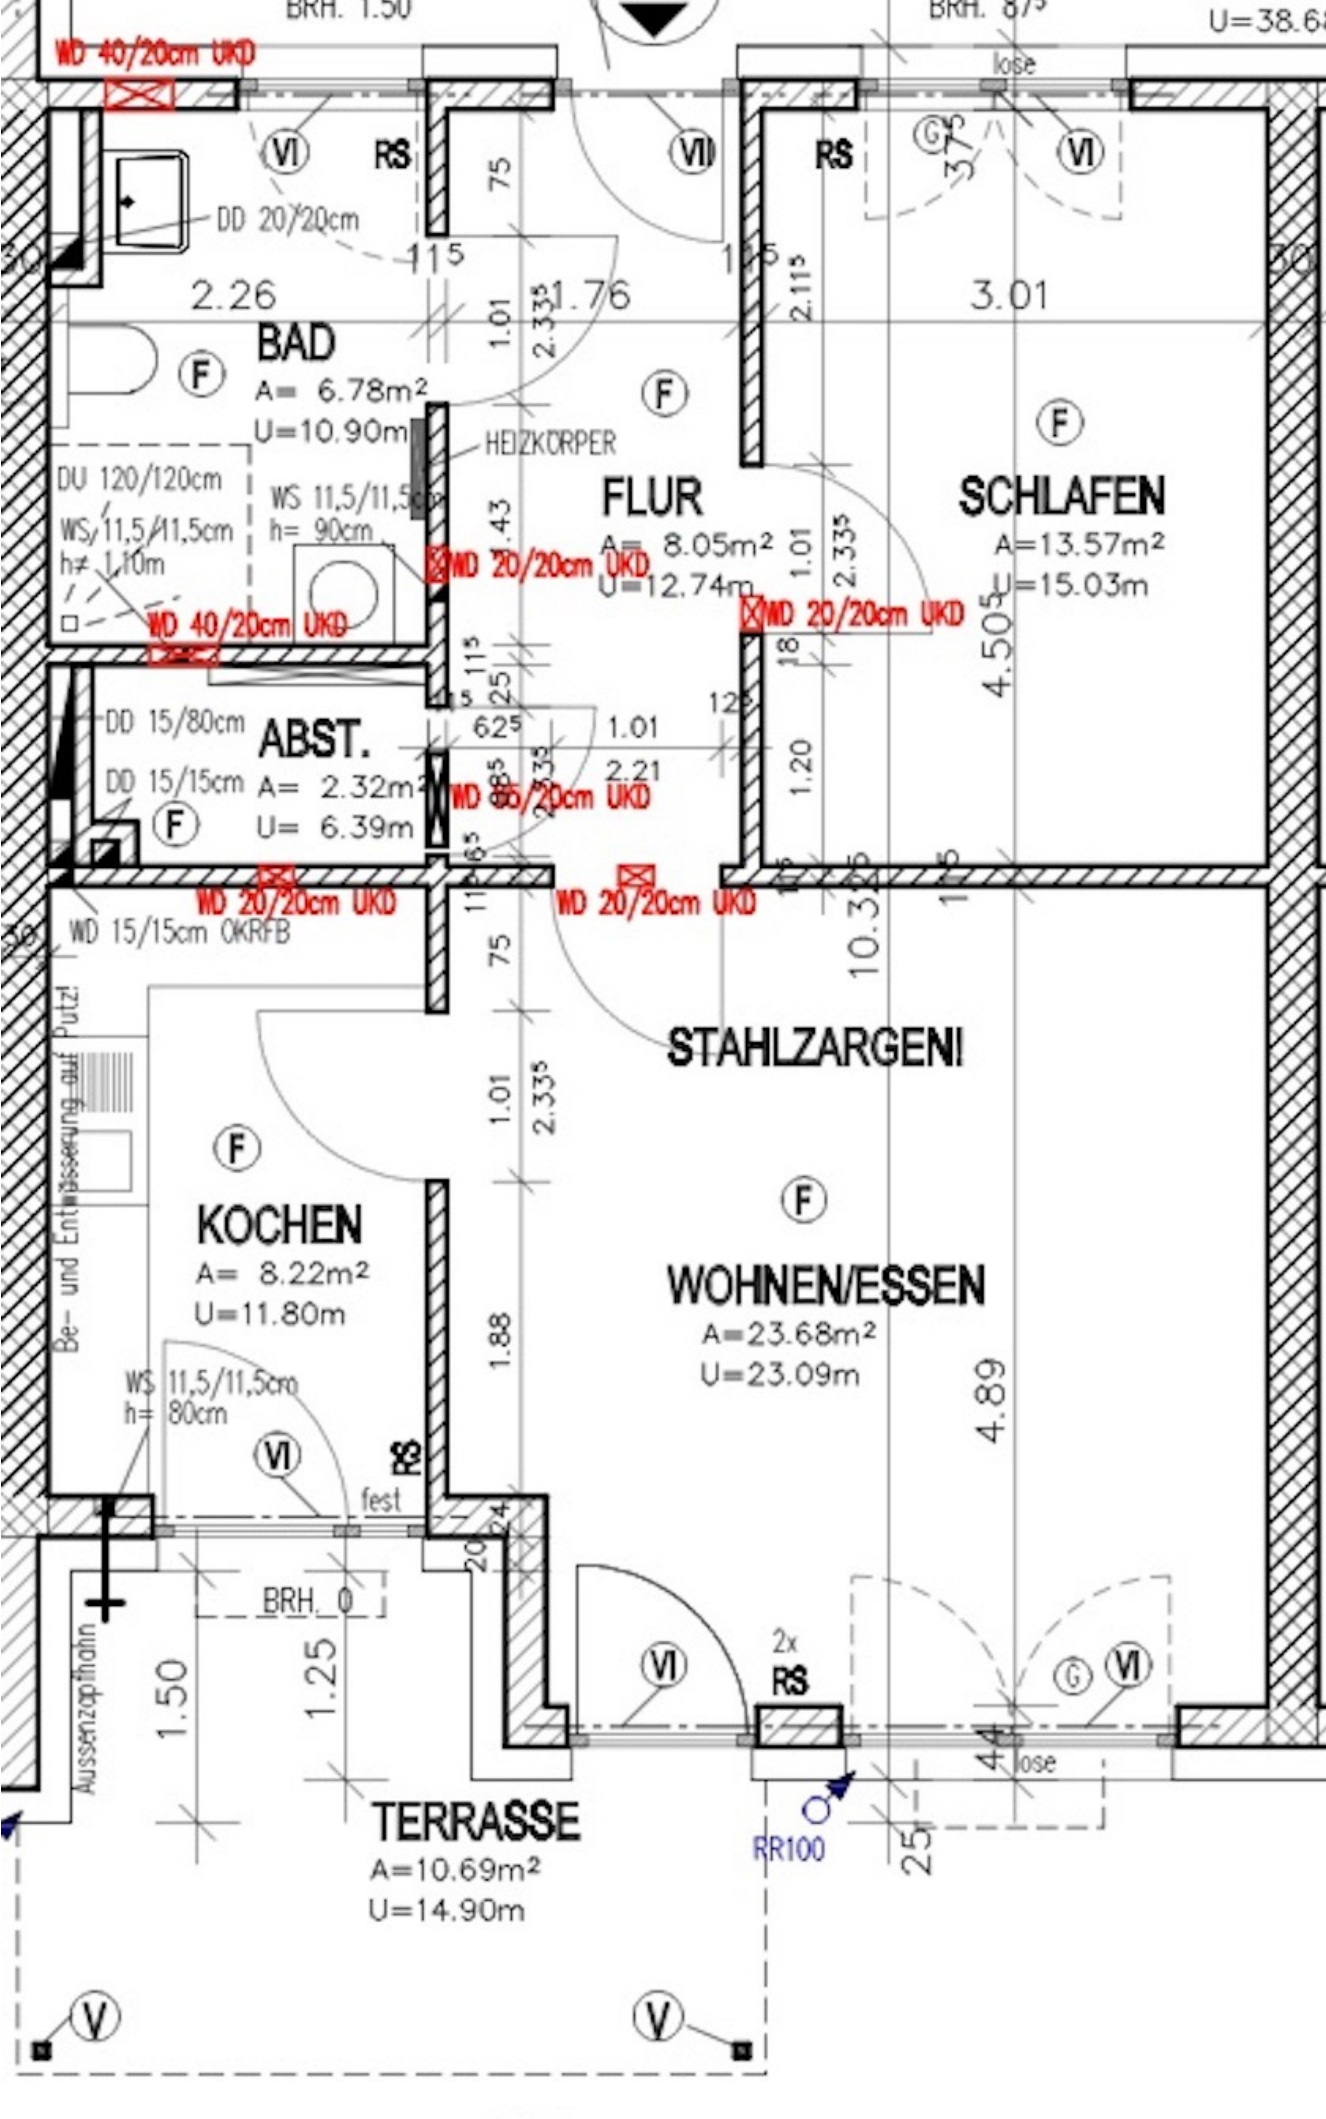
BRH. 1.50
BRH. 875
U=38.68
WD 40/20cm UKD
lose
VI
RS
VII
RS
G
VI
DD 20/20cm
75
115
115
2.26
1.76
3.01
2.113
BAD
A= 6.78m²
U=10.90m
HEIZKÖRPER
F
F
F
DU 120/120cm
WS 11,5/11,5cm
h= 90cm
WS 11,5/11,5cm
h= 1,10m
WD 20/20cm UKD
WD 40/20cm UKD
FLUR
A= 8.05m²
U=12.74m
SCHLAFEN
A=13.57m²
U=15.03m
WD 20/20cm UKD
4.505
DD 15/80cm
DD 15/15cm
ABST.
A= 2.32m²
U= 6.39m
F
WD 85/20cm UKD
1.01
2.21
1.20
WD 20/20cm UKD
WD 20/20cm UKD
WD 15/15cm OKRFB
10.32
STAHLZARGEN!
Be- und Entlüftung auf Putz!
F
KOCHEN
A= 8.22m²
U=11.80m
F
WOHNEN/ESSEN
A=23.68m²
U=23.09m
1.88
4.89
WS 11,5/11,5cm
h= 80cm
VI
RS
fest
BRH. 0
1.50
1.25
Aussenzapfhahn
VI
2x
RS
G
VI
lose
TERRASSE
A=10.69m²
U=14.90m
RR100
V
V